

LEGENDA SIMBOLI IDRAULICI

VALVOLA DUE VIE DI ZONA

VALVOLA TRE VIE DEVIATRICE

VALVOLA DI NON RITORNO

MANOMETRO

TERMOMETRO

BY-PASS DIFFERENZIALE

VALVOLA A SFERA

VALVOLA DI SICUREZZA

VASO DI ESPANSIONE

GIUNTO ANTIVIBRANTE

MISCELATORE TERMOSTATICO ACS

POMPA DI RILANCIO

CONTATORE PORTATA ACQUA VORTEX

VALVOLA ANTIGELO

ACCUMULO INERZIALE

FILTRO DEFANGATORE MAGNETICO

LEGENDA TUBAZIONI IDRAULICHE

Mandata impianto riscaldamento

Ritorno impianto riscaldamento

Acqua calda sanitaria

Acqua fredda sanitaria

LEGENDA CAVI ELETTRICI

Connessione elettrica

vedi schema elettrico per la tipologia di cavo

LEGENDA DESCRIZIONI

PDC

pompa di calore MIRAI 4.0

EHK1

eco hydro kit 200

FEBX

febos X

TOW


collettore topway

Sas

sonda acqua sanitaria

VRT

contatore vortex

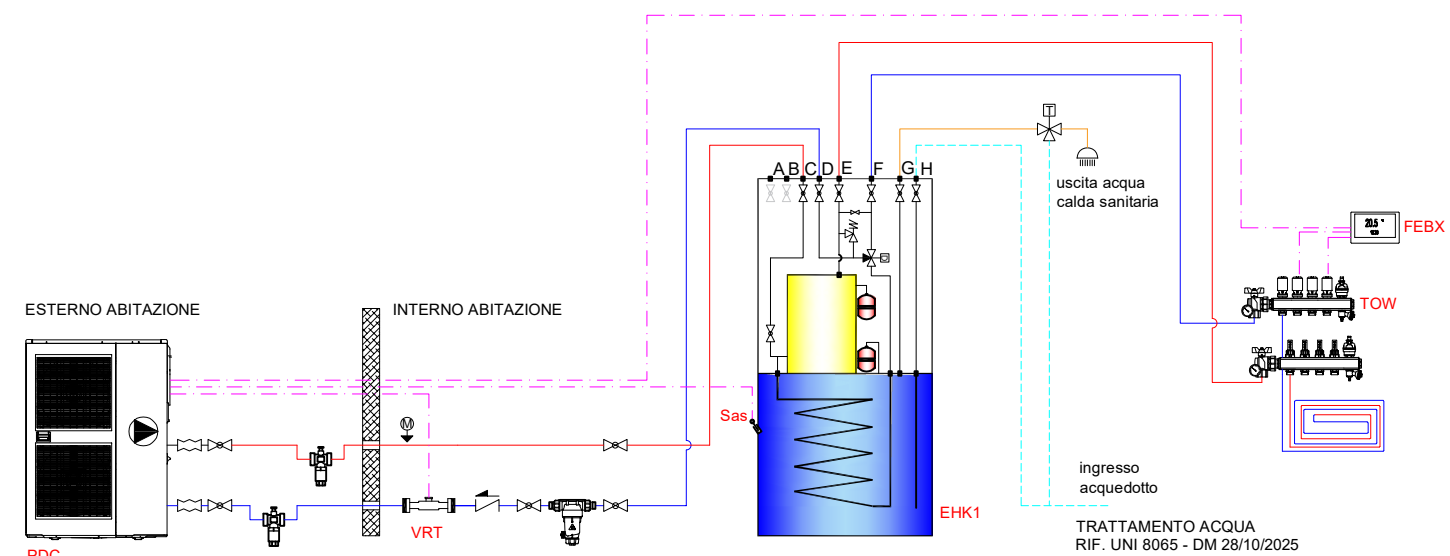


ESTERNO ABITAZIONE

INTERNO ABITAZIONE

PDC

IN CASO SIA POSSIBILE RAGGIUNGERE TEMPERATURE DELL'ARIA ESTERNA INFERIORI A 0°C PREVEDERE SISTEMA MECCANICO O CHIMICO DI PROTEZIONE DAL GELO

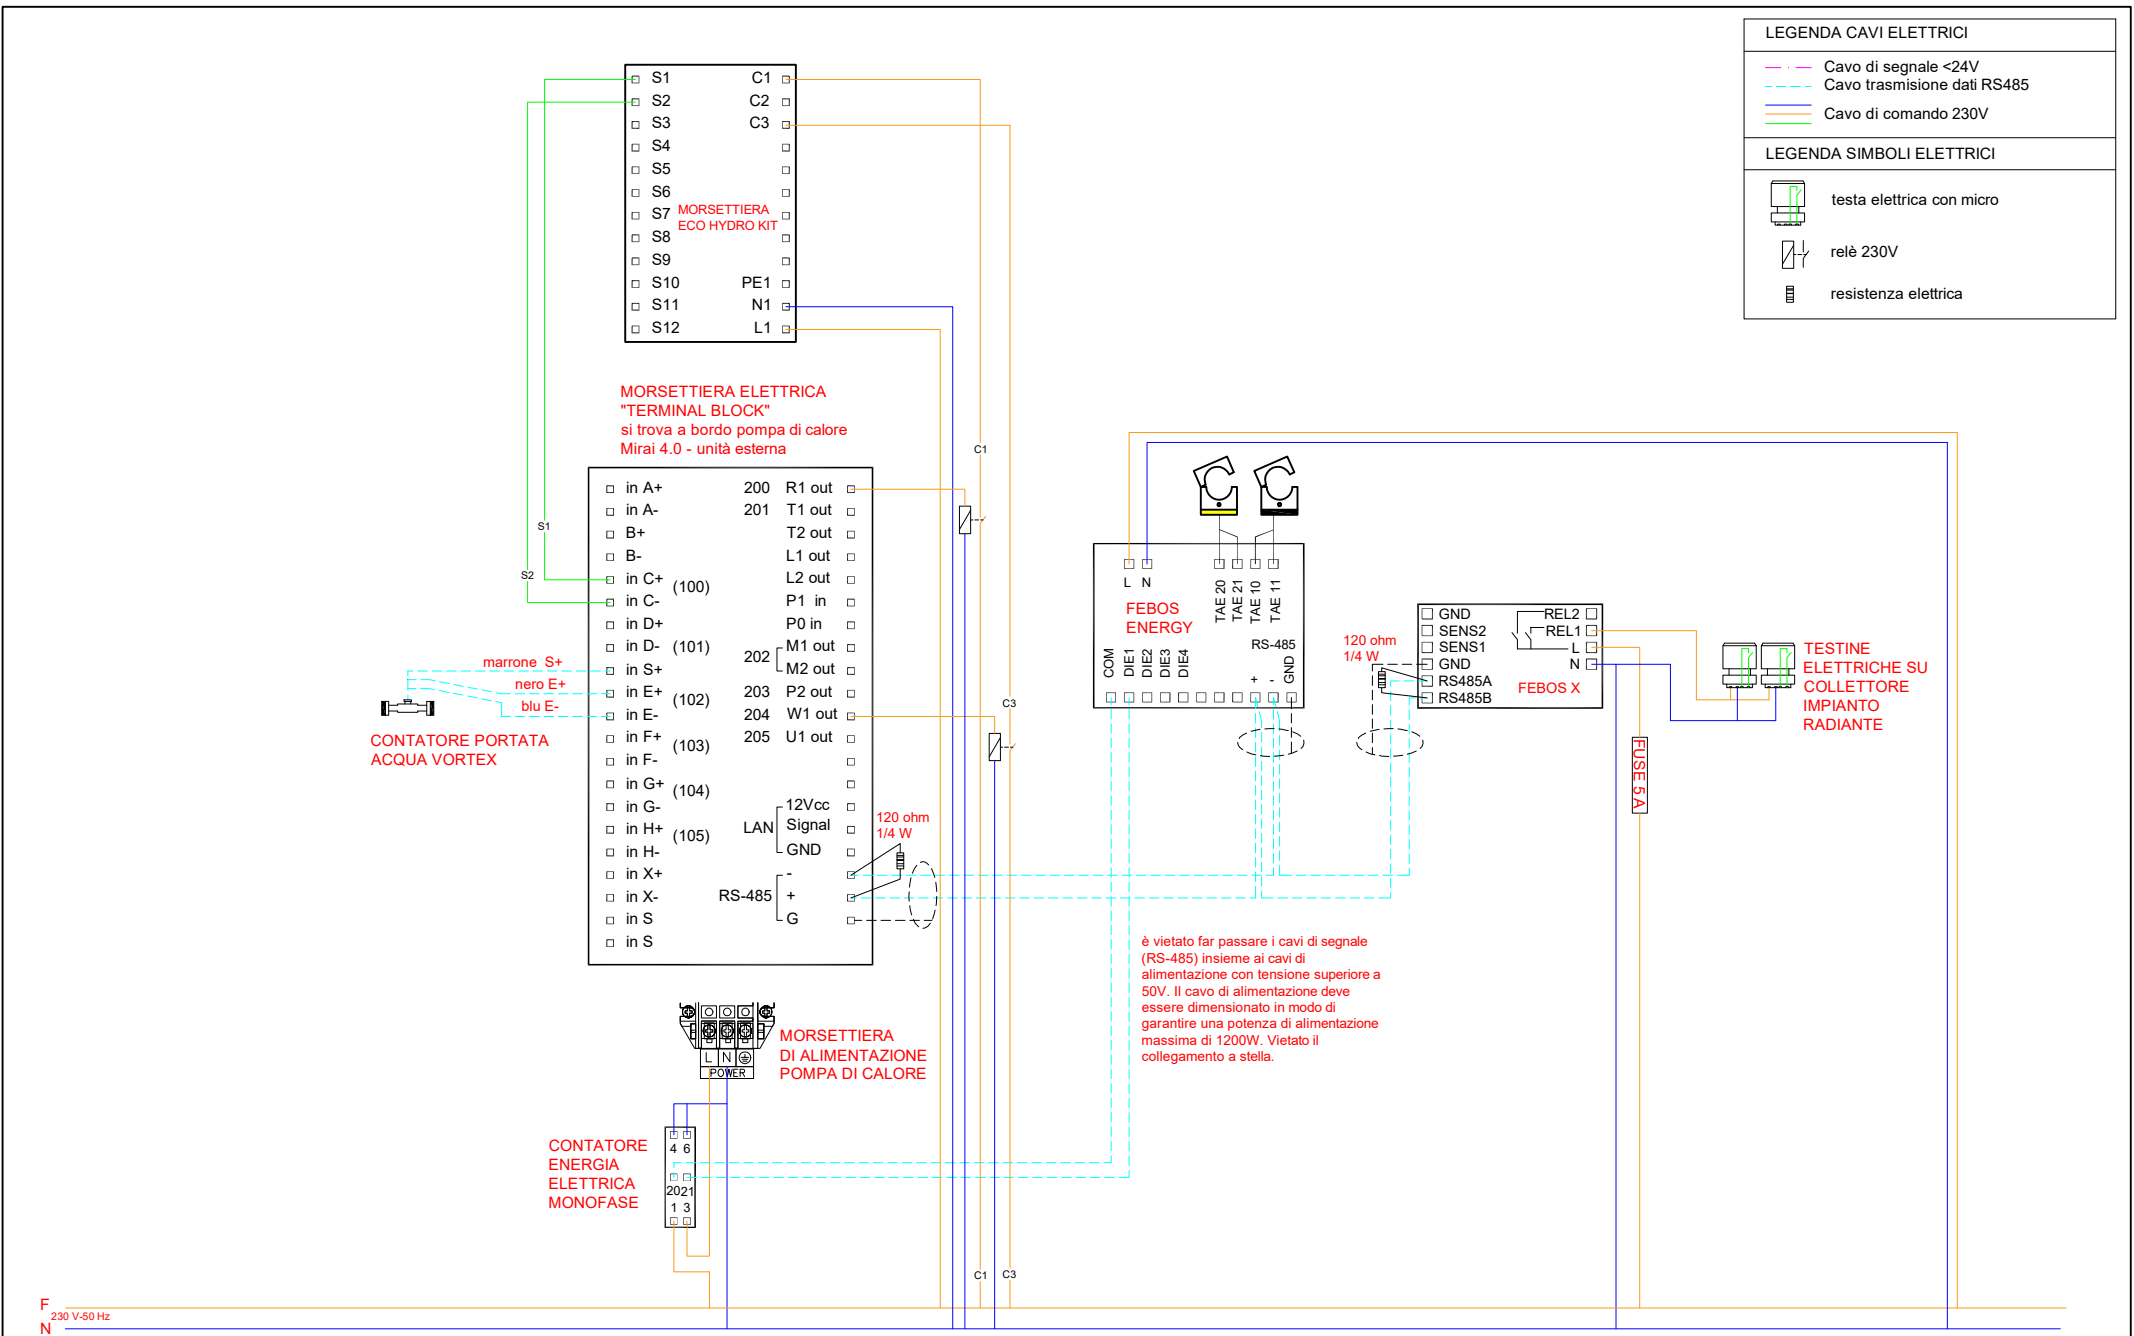

Lo schema rappresenta una indicazione del principio di funzionamento e non sostituisce il progetto eseguito da un tecnico abilitato, responsabile del calcolo, del dimensionamento e della rispondenza alle normative vigenti.
Nello schema non vengono necessariamente rappresentati tutti i componenti e le sicurezze necessarie per il funzionamento dell'impianto.
EMMETI spa declina ogni responsabilità sull'ambito pratico di applicazione dello schema.
Dati tecnici e dimensionali: vedere documentazione Emmeti.

Descrizione:
SCHEMA FUNZIONALE DI CENTRALE TERMICA IN POMPA DI CALORE COMPOSTA DA POMPA DI CALORE EMMETI MIRAI
MIRAI 4.0 - SISTEMA FEBOS X - SISTEMA RADIANTE - ECO HYDRO KIT ITM 200B - SOLO RISCALDAMENTO

