


ESTERNO ABITAZIONE

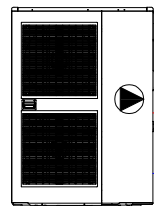

PDC


IN CASO SIA POSSIBILE RAGGIUNGERE
TEMPERATURE DELL'ARIA ESTERNA INFERIORI
A 0°C PREVEDERE SISTEMA MECCANICO O
CHIMICO DI PROTEZIONE DAL GELO

INTERNO ABITAZIONE



EHK1

TRATTAMENTO ACQUA
RIF. UNI 8065 - DM 28/10/2025

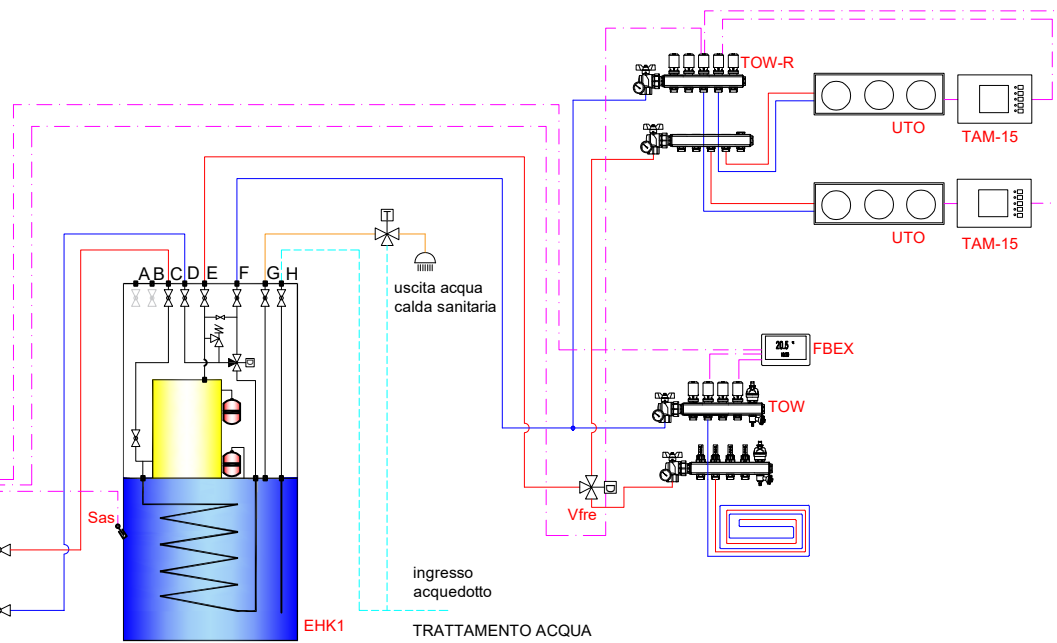

LEGENDA SIMBOLI IDRAULICI	
	VALVOLA DUE VIE DI ZONA
	VALVOLA TRE VIE DEVIATRICE
	VALVOLA DI NON RITORNO
	MANOMETRO
	TERMOMETRO
	BY-PASS DIFFERENZIALE
	VALVOLA A SFERA
	VALVOLA DI SICUREZZA
	VASO DI ESPANSIONE
	GIUNTO ANTIVIBRANTE
	MISCELATORE TERMOSTATICO ACS
	POMPA DI RILANCIO
	CONTATORE PORTATA ACQUA VORTEX
	VALVOLA ANTIGELO
	ACCUMULO INERZIALE
	FILTRO DEFANGATORE MAGNETICO
LEGENDA TUBAZIONI IDRAULICHE	
	Mandata impianto riscaldamento
	Ritorno impianto riscaldamento
	Acqua calda sanitaria
	Acqua fredda sanitaria
LEGENDA CAVI ELETTRICI	
	Cavo di segnale 24V
	Cavo trasmissione BUS
	Cavo di comando 230V
LEGENDA DESCRIZIONI	
PDC	pompa di calore MIRAI 4.0
UTO	ventilconvettore UTO
EHK1	eco hydro kit 200
FBEX	febos X
TOW	collettore topway
TOW-R	collettore topway-R
Vfre	valvola deviatrice ventilconvettori
Sas	sonda acqua sanitaria
VRT	contatore vortex


Lo schema rappresenta una indicazione del principio di funzionamento e non sostituisce il progetto eseguito da un tecnico abilitato, responsabile del calcolo, del dimensionamento e della rispondenza alle normative vigenti.
Nello schema non vengono necessariamente rappresentati tutti i componenti e le sicurezze necessarie per il funzionamento dell'impianto.
EMMETI spa declina ogni responsabilità sull'ambito pratico di applicazione dello schema.
Dati tecnici e dimensionali: vedere documentazione Emmeti.

10.009 06/2026 rev.00

Descrizione:

SCHEMA FUNZIONALE DI CENTRALE TERMICA IN POMPA DI CALORE COMPOSTA DA POMPA DI CALORE EMMETI MIRAI
MIRAI 4.0 - SISTEMA FEBOS X - SISTEMA RADIANTE - ECO HYDRO KIT ITM 200B - VENTILCONVETTORE UTO



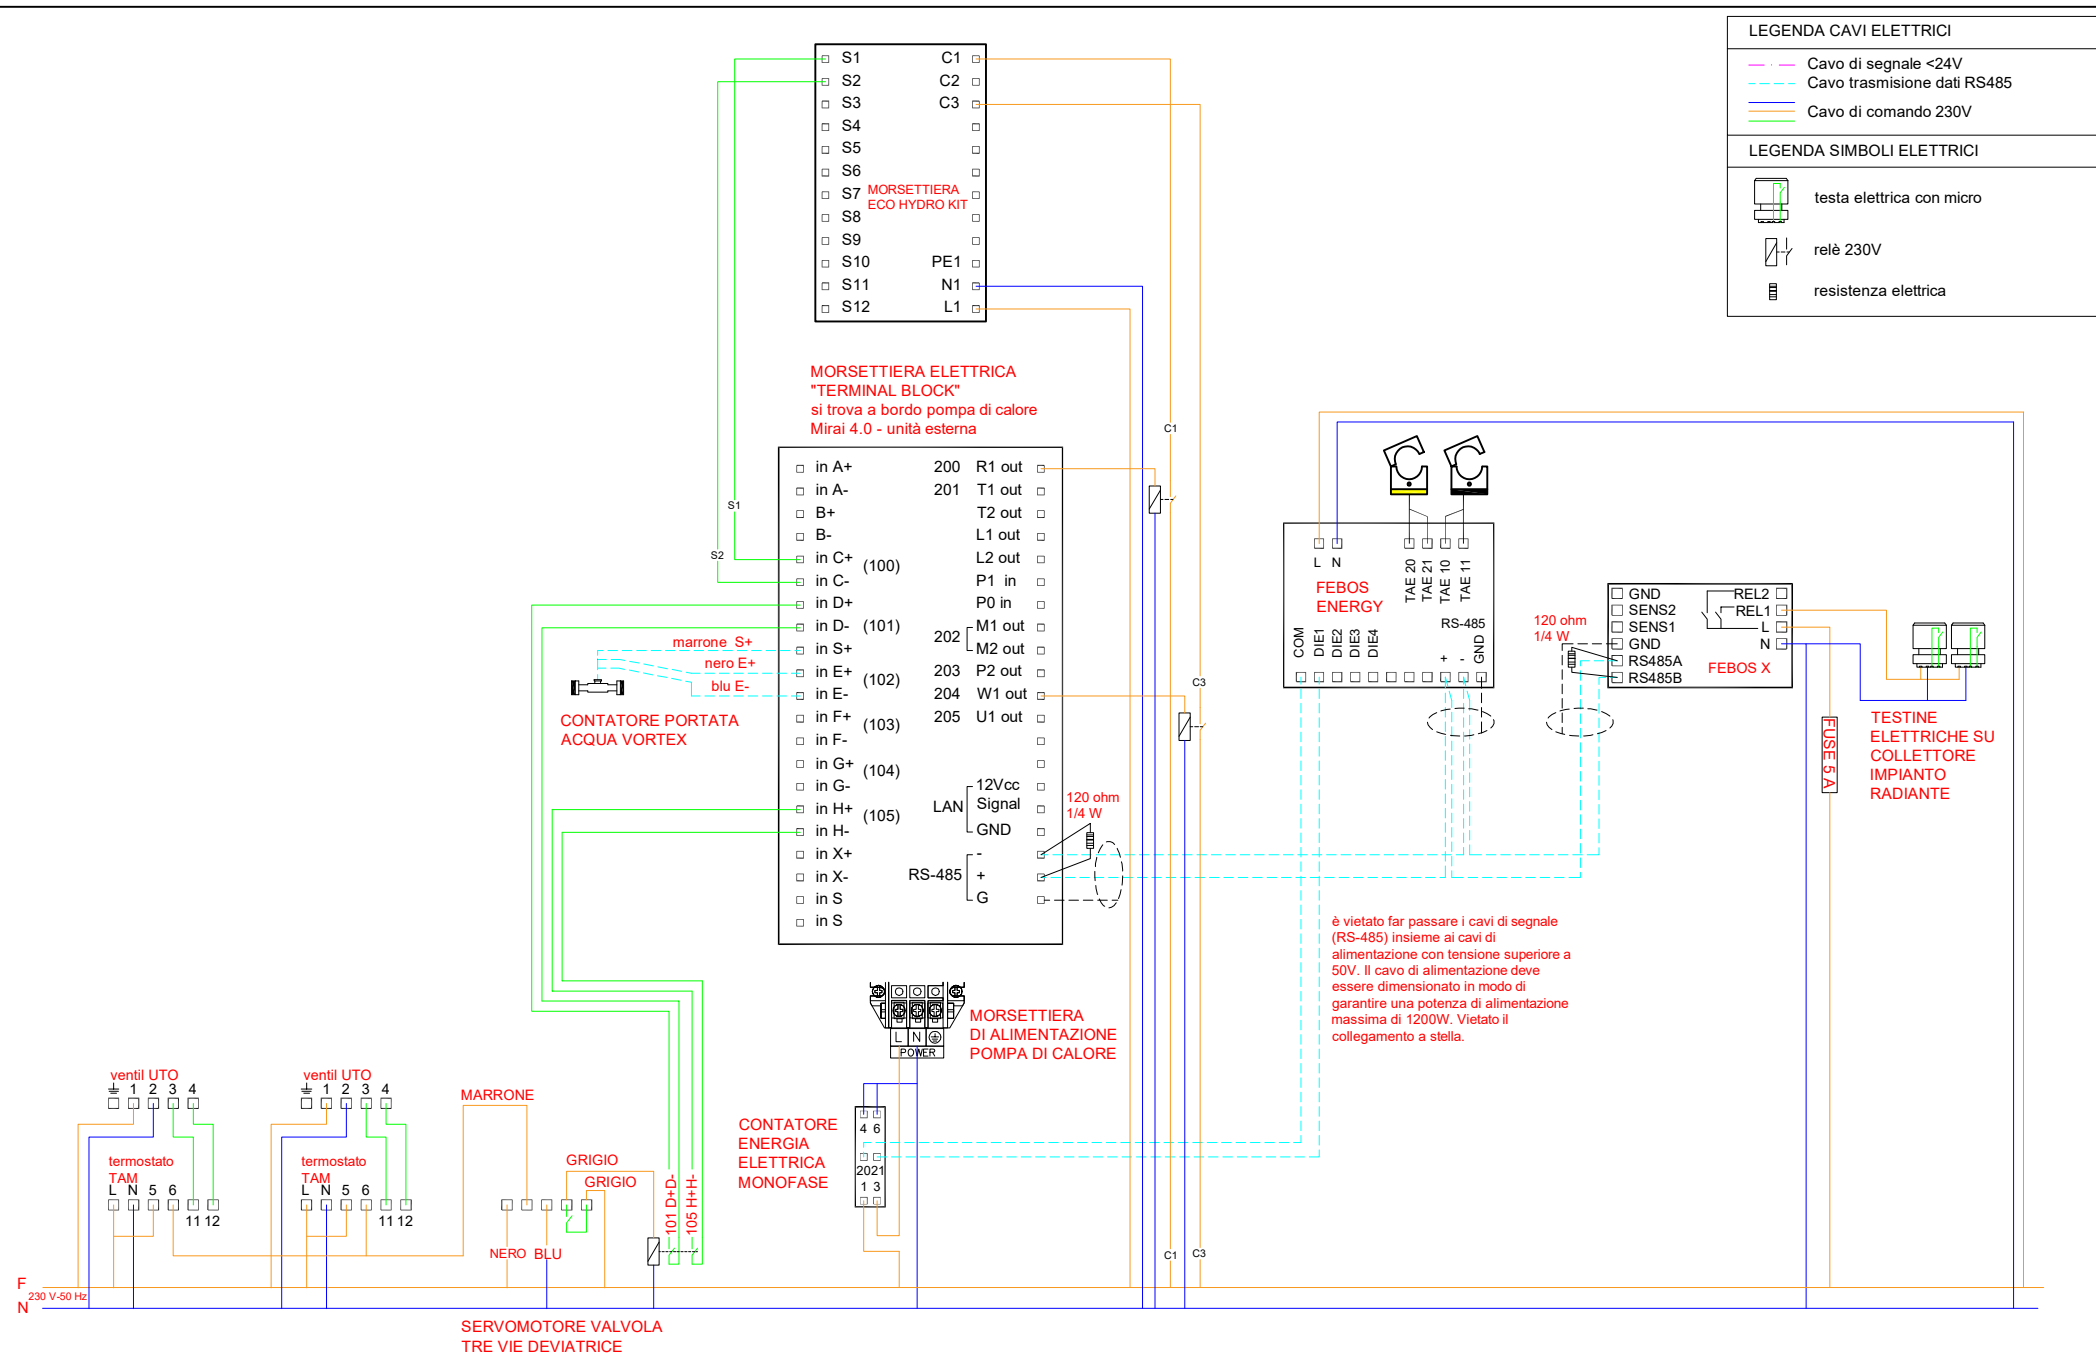

Lo schema rappresenta una indicazione del principio di funzionamento e non sostituisce il progetto eseguito da un tecnico abilitato, responsabile del calcolo, del dimensionamento e della rispondenza alle normative vigenti.
Nello schema non vengono necessariamente rappresentati tutti i componenti e le sicurezze necessarie per il funzionamento dell'impianto.
EMMETI spa declina ogni responsabilità sull'ambito pratico di applicazione dello schema.
Dati tecnici e dimensionali: vedere documentazione Emmeti.

10.009 06/2026 rev.00

Descrizione:

SCHEMA FUNZIONALE DI CENTRALE TERMICA IN POMPA DI CALORE COMPOSTA DA POMPA DI CALORE EMMETI MIRAI
MIRAI 4.0 - SISTEMA FEBOS X - SISTEMA RADIANTE - ECO HYDRO KIT ITM 200B - VENTILCONVETTORE UTO

